


- ### TECKENFÖRKLARING
- ARBETSOMRÅDE
  - GRANS NYTT VÄGOMRÅDE
  - BELÄGGNINGSKANT
  - MÄLAD LINJE MED ANGIVEN TYP OCH BREDD
  - BULLERRÄFFLOR SINUS, BXLXD = 0,3x0,6x0,01 C/C 0,6
  - NYTT VÄGMARKE
  - VÄGMARKE KRÄVER NYA MYNDIGHETS- BESLUT ANMÅLS AV ENTR TILL VAG- HÄLLARE 12 VECKOR ANMÅN SKYLSÄTTNING
  - KANTSTÖLPE ENL VGU 2015:086, KAP 7221 MED VIT REFLEKTOR OM INGET ANNAT ANGES
  - MÄRKNINGSSTÖLPE ENL VGU 2015, KAP 7223
  - REFLEKSTÖLPE TILL MITT- / GCM-STÖD
  - MÄRKNING START/SLUT RACKESREFLEKTORER
  - PLACERING ITV-MAST. UTBREDDNING FUNDAMENT.
  - MÄRKNING START/SLUT UNDERLEDNINGSSKYDD FÖR ME
  - N2 MITTRÄCKE, ARBETSREDD W4
  - N2 SIDORÄCKE, ARBETSREDD W4
  - N2 LÅGT SIDORÄCKE, ARBETSREDD W4
  - N2 HÖGT SIDORÄCKE, ARBETSREDD W4
  - GC-RÄCKE SEKTIONRÄCKE H=1,4m
  - GC-RÄCKE SEKTIONRÄCKE H=1,1m
  - GCM-STÖD I ANDE UTFÖRS MED AVSLUTNINGSSTÖD MED MITTSTÖD I HÅL FÖR REFLEKSTÖLPE
  - VILTSTÄNGSEL
  - VILTSTÄNGSEL-SKYDD BOKANDE KLÖVVILT
  - GRODDJURSBARRIÄR, SE DETALJ RITN 0 00 T 04 01
  - BULLERSKYDDSSKÄRM
  - BUSSHÄLLPLATSKANTSTÖD 17cm
  - KANTSTÖD AVSLUTNINGSSTEN 17-12cm
  - KANTSTÖD NATURSTEN, REF. VÄNING 10cm (EJ VID BPHL)
  - KANTSTÖD NATURSTEN, RV, NÖLVLINING
  - KANTSTÖD BETONG, TYP B, SPIKAT
  - STÖDMUR TYP L-STÖD
  - NY BELYSNINGSSTÖLPE

- ### UTRUSTNING
- UT1 KANT-/MÄRKNINGS-/REFLEKSTÖLPE FÖRSES MED GUL REFLEKTOR
  - UZ2 "ARC" CYKELSTALL
  - UZ3 "AGNES" POLLARE
  - UZ4 RACKESVAKT
  - UZ5 ÖVERKÖRNINGSBAR MÄRKNINGSSTÖLPE MED BLÅ REFLEX
  - UZ6 MÄRKNINGSSTÖLPE I METALL FÖR VILTTRUMMA. (VIT MED BLÅ REFLEX)

- ### ANMÄRKNINGAR
- A2 BEFINTLIGT RÄCKE FÖRANKRAS
  - A3 ENERGIUPPTAGANDE RACKESAVSLUT

- ### ANVISNINGAR
- VÄGMARKE SOM EJ SKYDDAS AV RÄCKE SKALL VARA EFTERGIVLIGA
  - PLACERAT SKYLFUNDAMENT I RITNING AVSER CENTRUM PÅ BREDASTE SKYLT/SKYLTKOMBINATION. SLUTLIG PLACERING SKER FÖRST EFTER GODKÄNNANDE AV TRAFIKVERKET
  - VID SIDORÄCKE SKALL KANTSTÖLPE PLACERAS PÅ RÄCKE
  - RACKESREFLEKTORER UTFÖRS ENLIGT VGU 2020 029 VERSION 1, KAP 13 2 2 2 MED C/C 50m OM INGET ANNAT ANGES PÅ RITNING
  - ÖMFÄTTNING RACKESREFLEKTORER
    - MITTRÄCKE OCH SAMTLIGA SIDORÄCKEN UTMED VAG E22 FÖRSES MED RACKESREFLEKTORER
    - RACKESREFLEKTORER UTMED ÖVRIGA VÄGAR I ENLIGHET MED MÄRKNING I PLANRITNING

- ### HÄNVISNINGAR
- FÖR ÅTGÄRDER BEFINTLIGA SKYLTLAR, SE HANDLING 012VM01
  - FÖR NYA SKYLTLAR, SE ÄVEN HANDLING 012VM02
  - FÖR VÄDERSKYDD OCH CYKELSTALL, SE FÖRFRÅGNINGSUNDERLAGETS 1 C 07 T801 - BILAGA 11 UTRUSTINGS BUSHÄLLPLATSER
  - FÖR PLACERING GRINDAR I VILTSTÄNGSEL SE VAGUTFORMINGSPLANER RITNINGAR 0 00 T 02 01 - 0 00 T 02 25

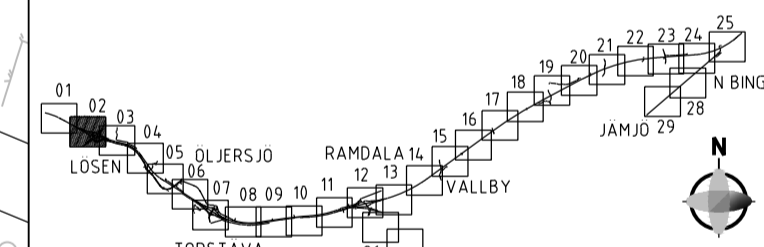

### KOORDINATSYSTEM

PLANSYSTEM: SWEREF 99 15 00  
HÖJDSYSTEM: RH 2000

B	ENLIGT REV-PM 09	JS	230908
A	ENLIGT REV-PM 05	JS	230414

GRANSKNINGSSTATUS / SYFTE

**GODKÄND**  
**BYGGHANDLING**  
DATUM: 2022-10-21  
LEVERANS / ANDRINGS-PM: LEVERANS PM 2

**E22, KARLSKRONA-KALMAR DELEN LÖSEN-JÄMJÖ**

DELOMRÅDE / BANDEL: 0 - GEMENSAMT  
ANLÄGGNINGSGRUPP: 00 GEMENSAMT

OBJEKTNUMMER / KM: 87914002  
BESTÄLLARE: TRAFIKVERKET  
KONSTRUKTIONNUMMER: 179191  
LEVERANTÖR: SIGMA

SKAPAD AV: F ANDERSSON  
GODKÄND AV: JOAKIM SÖRENBY  
UPPRORGSNUMMER: 179191  
AVDELNING: SIGMACIVIL

RITNINGSTYP: PLANRITNING  
TEKNIKOMRÅDE / INNEHÅLL: T VÄGUTFORMNING OCH TRAFIK

BESKRIVNING: VÄGUTRUSTINGSPLAN  
KM 0/600 - 1/200

SKALA: 1:1000	FORMAT: A1	FÖRVALTNINGSNUMMER:
RITNINGNUMMER: 000T4102	BLAD:	NÄSTA BLAD: BET B