


- ### TECKENFÖRKLARING
- ARBETSOMRÅDE
 - GRANS NYTT VÄGOMRÅDE
 - BELÄGGNINGSKANT
 - MÅLAD LINJE MED ANGIVEN TYP OCH BREDD
 - BULLERRÄFFLOR SINUS, BXLXD = 0,3x0,6x0,01 C/C 0,6
 - NYTT VÄGMARKE
 - VÄGMARKE KRÄVER NYA MYNDIGHETS- BESLUT ANMÅLS AV ENTR TILL VAG- HÄLLARE 12 VECKOR ANMÅN SKYLSÄTTNING
 - KANTSTÖLPE ENL VGU 2015:086, KAP 7221 MED VIT REFLEKTOR OM INGET ANNAT ANGES
 - MÄRKNINGSSTÖLPE ENL VGU 2015, KAP 7223
 - REFLEKSTÖLPE TILL MITT- / GCM-STOD
 - MÄRKNING START/SLUT RACKESREFLEKTORER
 - PLACERING ITV-MAST. UTBREDDNING FUNDAMENT.
 - MÄRKNING START/SLUT UNDERLEDNINGSSKYDD FOR MC
 - N2 MITTRÄCKE, ARBETSREDD W4
 - N2 SIDORÄCKE, ARBETSREDD W4
 - N2 LÅGT SIDORÄCKE, ARBETSREDD W4
 - N2 HÖGT SIDORÄCKE, ARBETSREDD W4
 - GC-RÄCKE SEKTIONRÄCKE H=1,4m
 - GC-RÄCKE SEKTIONRÄCKE H=1,1m
 - GCM-STOD I ANDE UTFORS MED AVSLUTNINGSSOD MED MITTSTOD I HÅL FOR REFLEKSTOLPE
 - VILTSTANGSEL
 - VILTSTANGSEL-SKYDD BOKANDE KLÖVVILT
 - BULLERSKYDDSSKÄRM
 - BUSSHÄLLPLATSKANTSTOD 17m
 - KANTSTOD AVSLUTNINGSSTEN 17-12m
 - KANTSTOD NATURSTEN, REF. VÄNING 10m (EJ VID BPHL)
 - KANTSTOD NATURSTEN, RV, NÖLVLÄSNING
 - KANTSTOD BETONG, TYP B, SPIKAT
 - STODMUR TYP L-STOD
 - NY BELYSNINGSSTOLPE

- ### UTRUSTNING
- U1 KANT-/MÄRKNINGS-/REFLEKSTOLPE FÖRSES MED GUL REFLEKTOR
 - U2 "ARC" CYKELSTALL
 - U3 "AGNES" POLLARE
 - U4 RACKESVAKT
 - U5 ÖVERKÖRNINGSBAR MÄRKNINGSSTOLPE MED BLÅ REFLEX
 - U6 MÄRKNINGSSTOLPE I METALL FOR VILTTRUMMA. (VIT MED BLÅ REFLEX)
- ### ANMÄRKNINGAR
- A1 BEFINTLIGT RÄCKE FÖRANKRAS
 - A2 ENERGIUPPTAGANDE RACKESAVSLUT

- ### ANVISNINGAR
- VÄGMARKE SOM EJ SKYDDAS AV RÄCKE SKALL VARA EFTERGIVLIGA
 - PLACERAT SKYLTFUNDAMENT I RITNING AVSER CENTRUM PÅ BREDASTE SKYLTVSKYLTKOMBINATION. SLUTLIG PLACERING SKER FÖRST EFTER GODKÄNNANDE AV TRAFIKVERKET
 - VID SIDORÄCKE SKALL KANTSTOLPE PLACERAS PÅ RÄCKE
 - RACKESREFLEKTORER UTFÖRS ENLIGT VGU 2020:029 VERSION 1, KAP 13.2.2.2 MED C/C 50m OM INGET ANNAT ANGES PÅ RITNING
 - ÖMÄTTNING RACKESREFLEKTORER
 - MITTRÄCKE OCH SAMTLIGA SIDORÄCKEN UTMED VAG E22 FÖRSES MED RACKESREFLEKTORER
 - RACKESREFLEKTORER UTMED ÖVRIGA VÄGAR I ENLIGHET MED MÄRKNING I PLANRITNING

- ### HÄNVISNINGAR
- FOR ÅTGÄRDER BEFINTLIGA SKYLTLAR, SE HANDLING 012VM01
 - FOR NYA SKYLTLAR, SE ÄVEN HANDLING 012VM02
 - FOR VÄDERSKYDD OCH CYKELSTALL, SE FÖRFRÅGNINGSUNDERLAGETS 1 C 07 TB01 - BILAGA 11 UTRUSTNINGSS BUSSHÄLLPLATSER
 - FOR PLACERING GRINDAR I VILTSTANGSEL SE VAGUTFORMNINGSPLANER RITNINGAR 0 00 T 02 01 - 0 00 T 02 25

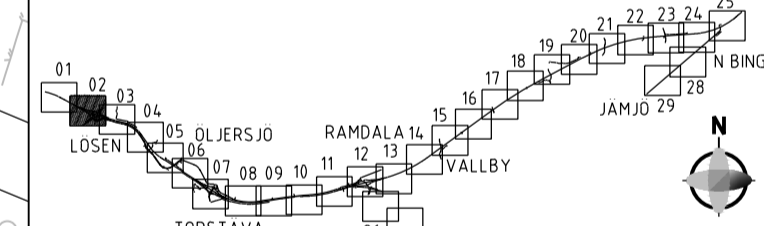

KOORDINATSYSTEM

PLANSYSTEM: SWEREF 99 15 00
HÖJDSYSTEM: RH 2000

B	ENLIGT REV-PM 09	JS	230908
A	ENLIGT REV-PM 05	JS	230414

GRANSKNINGSSTATUS / SYFTE

GODKÄND

BYGGHANDLING

DATUM: 2022-10-21
LEVERANS: PM 2

E22, KARLSKRONA-KALMAR DELEN LÖSEN-JÄMJÖ

DELOMRÅDE / BANDEL: 0 - GEMENSAMT

ANLÄGGNINGSGRUPP: 00 GEMENSAMT

OBJEKTNUMMER / KM: 87914002

BESTÄLLARE: TRAFIKVERKET

SKAPAD AV: F ANDERSSON

GODKÄND AV: JOAKIM SÖRENBY

RITNINGSTYP: PLANRITNING

TEKNIKOMRÅDE / INNEHÅLL: T VÄGUTFORMNING OCH TRAFIK

BESKRIVNING: VÄGUTRUSTNINGSPÅN KM 0/600 - 1/200

SKALA: 1:1000	FORMAT: A1	FÖRVALTNINGSNUMMER:
RITNINGNUMMER: 000T4102	BLAD:	NÄSTA BLAD: BET B