




- TECKENFÖRKLARING
- A1-A3 ASFALT KÖRYTOR
  - A4, A5 ASFALT GÅNG- OCH CYKELYTOR
  - A6 ASFALT BUSSUPPSTÄLLNING, MÖRA KOMMUN
  - A7 ASFALT PARKERINGSTOR OCH KÖRYTOR
  - BP1 BETONGPLATTOR GRÅ, SLÅTA 350x350 MM SATTI I FÖRBAND
  - BP2 BETONGPLATTOR GRÅ, SLÅTA 350x350 MM SATTI MED GENOMGÅENDE FOG
  - BP3 GRÄSARMERINGSPLATTOR AV PLAST
  - SMG1 SMÅGATSTEN AV ÄLVDALSKVARTSIT LÄGGS I HALVFÖRBAND
  - SMG2 SMÅGATSTEN AV ÄLVDALSKVARTSIT. MODULER
  - SMG3 SMÅGATSTEN AV GRÅ GRANIT. BÅGSÄTTNING
  - SMG4 SMÅGATSTEN ÄLVDALSKVARTSIT FRIS 4 RADER
  - STG1 STORGATSTEN FRIS EN RAD
  - STG2 STORGATSTEN MODUL AVSER ÖVERKÖRNINGSBAR DEL I RONDELL
  - N KULLERSTEN
  - NE HÅLL AV ÄLVDALSKVARTSIT, FLAMMAD YTA
  - N2 HÅLL AV ÄLVDALSKVARTSIT, KLOVYTA
  - CS10 CORTENSTÅLKANT VISION 100 MM
  - CS50 CORTENSTÅLSBAND MED UTSKURET MÖNSTER ENLIGT RITNING, 100L0601, 100L0602, 100L0605 OCH 100L0606 H=500 MM
  - CS90 CORTENSTÅLSBAND MED UTSKURET MÖNSTER ENLIGT RITNING 100L0603 OCH 100L0604, H=100-900 MM
  - PL1 VÄXTBÄDD FÖR TRÄD OCH BUSKAR
  - PL2 VÄXTBÄDD FÖR PERENNER
  - PL3 VÄXTBÄDD FÖR PERENNMATTOR
  - PL4 VÄXTBÄDD FÖR SEDUMYTOR
  - SE VÄXTBÄDD FÖR GRÄSYTOR
  - GR VÄXTBÄDD FÖR FRISTÅENDE TRÄD
  - TRP1 BEFINTLIG TRÄD SOM BEVARAS OCH BRÄDAS IN
  - BEFINTLIG TRÄD SOM BEVARAS OCH STÄNGSLAS IN
  - FUNDAMENT TILL FLAGGSTÅNG/KONSTVERK/SKYLT SOM FLYTTAS
  - TRAPPA AV TRÄ INKL HANDLEDARE ENLIGT DETALJRITNING 100L0610
  - VÄXTBÄDD FÖR SKELETTJORD, UPPBYGGNAD ENLIGT SEKTION PÅ RITNING 102T0404
  - LUFTBRUNN
  - SEKTIONSMARKERING. SEKTIONER ENLIGT RITNING 100L0401-100L0402

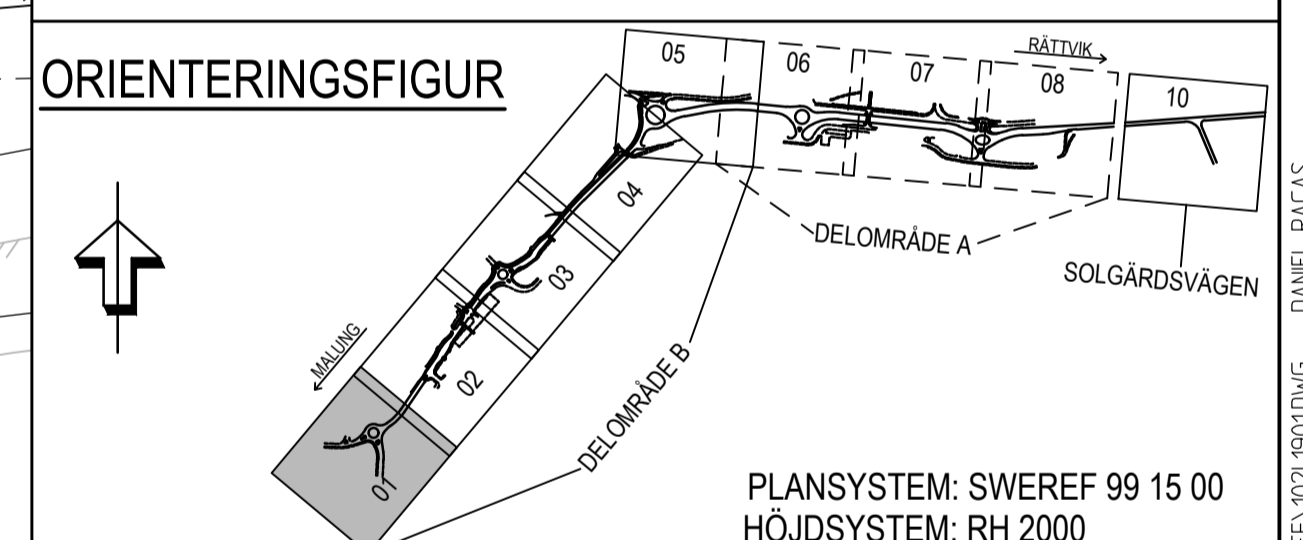

A	PM16	DR	240531
GRANSKNINGSSTATUS / SYFTE <b>GODKÄND</b>			
HANDLINGSTYP <b>BYGGHANDLING</b>			
DATUM 2022-05-13	LEVERANS / ÄNDRINGS-PM		
OBJEKT <b>E45/V70 GENOM MORA</b>			
DELOMRÅDE / BANDEL <b>STRANDGATAN - VASAGATAN</b>			
ANLÄGGNINGSDEL <b>E45 DEL B</b>			
OBJEKTNUMMER / KM 144779	KONSTRUKTIONNUMMER		
BESTÄLLARE	LEVERANTÖR		
<b>TRAFIKVERKET</b>	<b>AFRY</b>		
SKAPAD AV HELENE WAHLBERG	UPPRAGSNUMMER 751141	AVDELNING	
GODKÄND AV MARTIN PALAGE			
RITNINGSTYP <b>PLANRITNING</b>			
TEKNIKOMRÅDE / INNEHÅLL <b>L LANDSKAPSSARKITEKTUR</b>			
BESKRIVNING <b>YTBEHANDLINGSPLAN</b>			
SKALA 1:500	FORMAT A1	FÖRVALTNINGSNUMMER	
RITNINGNUMMER 1 02 L 19 01	BLAD 01	NÄSTA BLAD 02	BIT A

2023-05-17 16:30  
 2023-05-17 16:30  
PLD - 2024-05-30 13:31 X:CENTRAL FILE - PREMIUM15141 - E45-V70 MORA FU - 712743-VÄRD-GZ-CAUT/VN-VIDEF-V02/19010MG DANIEL RALAS